


План 3 этажа

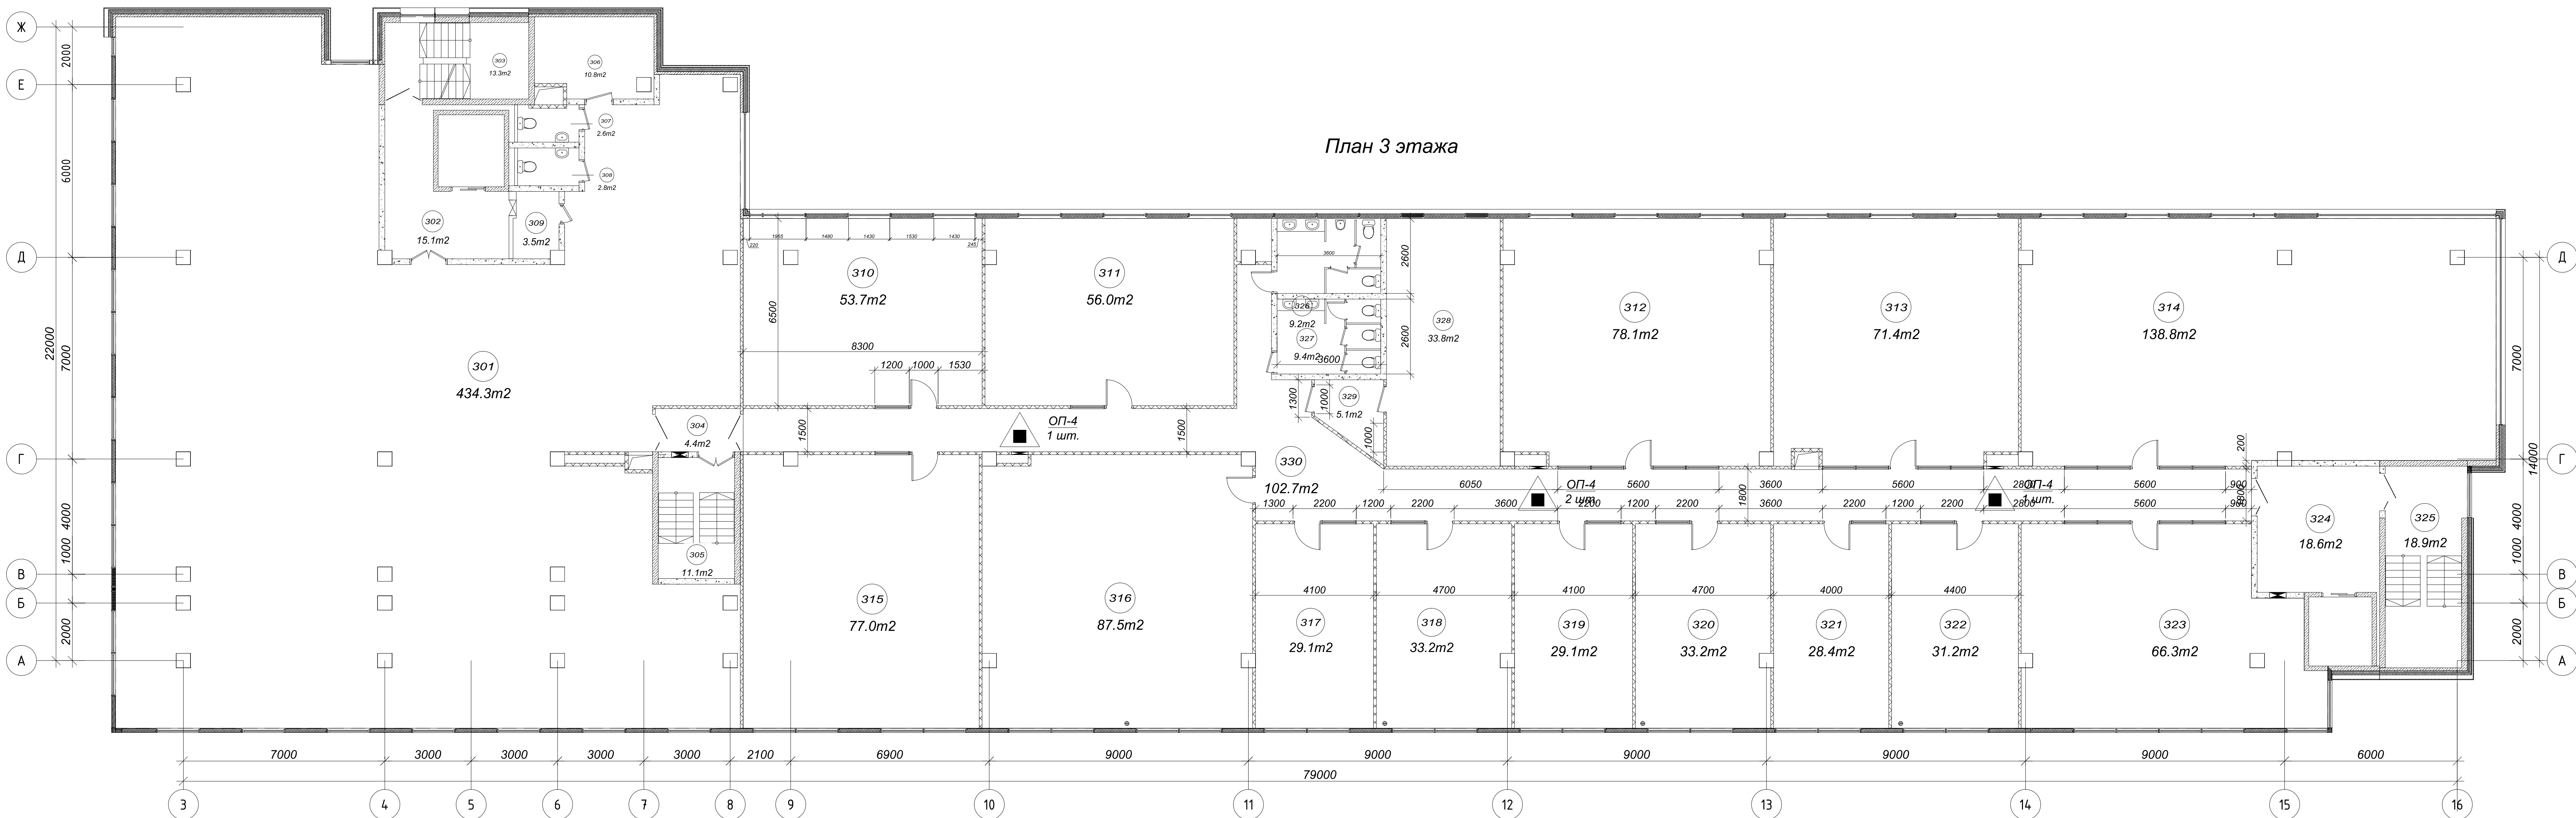

План 3 этажа